
PLANIMETRIA DI EMERGENZA

LOCALIZZAZIONE DELLE ATTREZZATURE DI DIFESA E DI ESODO
aggiornata al Settembre 2016

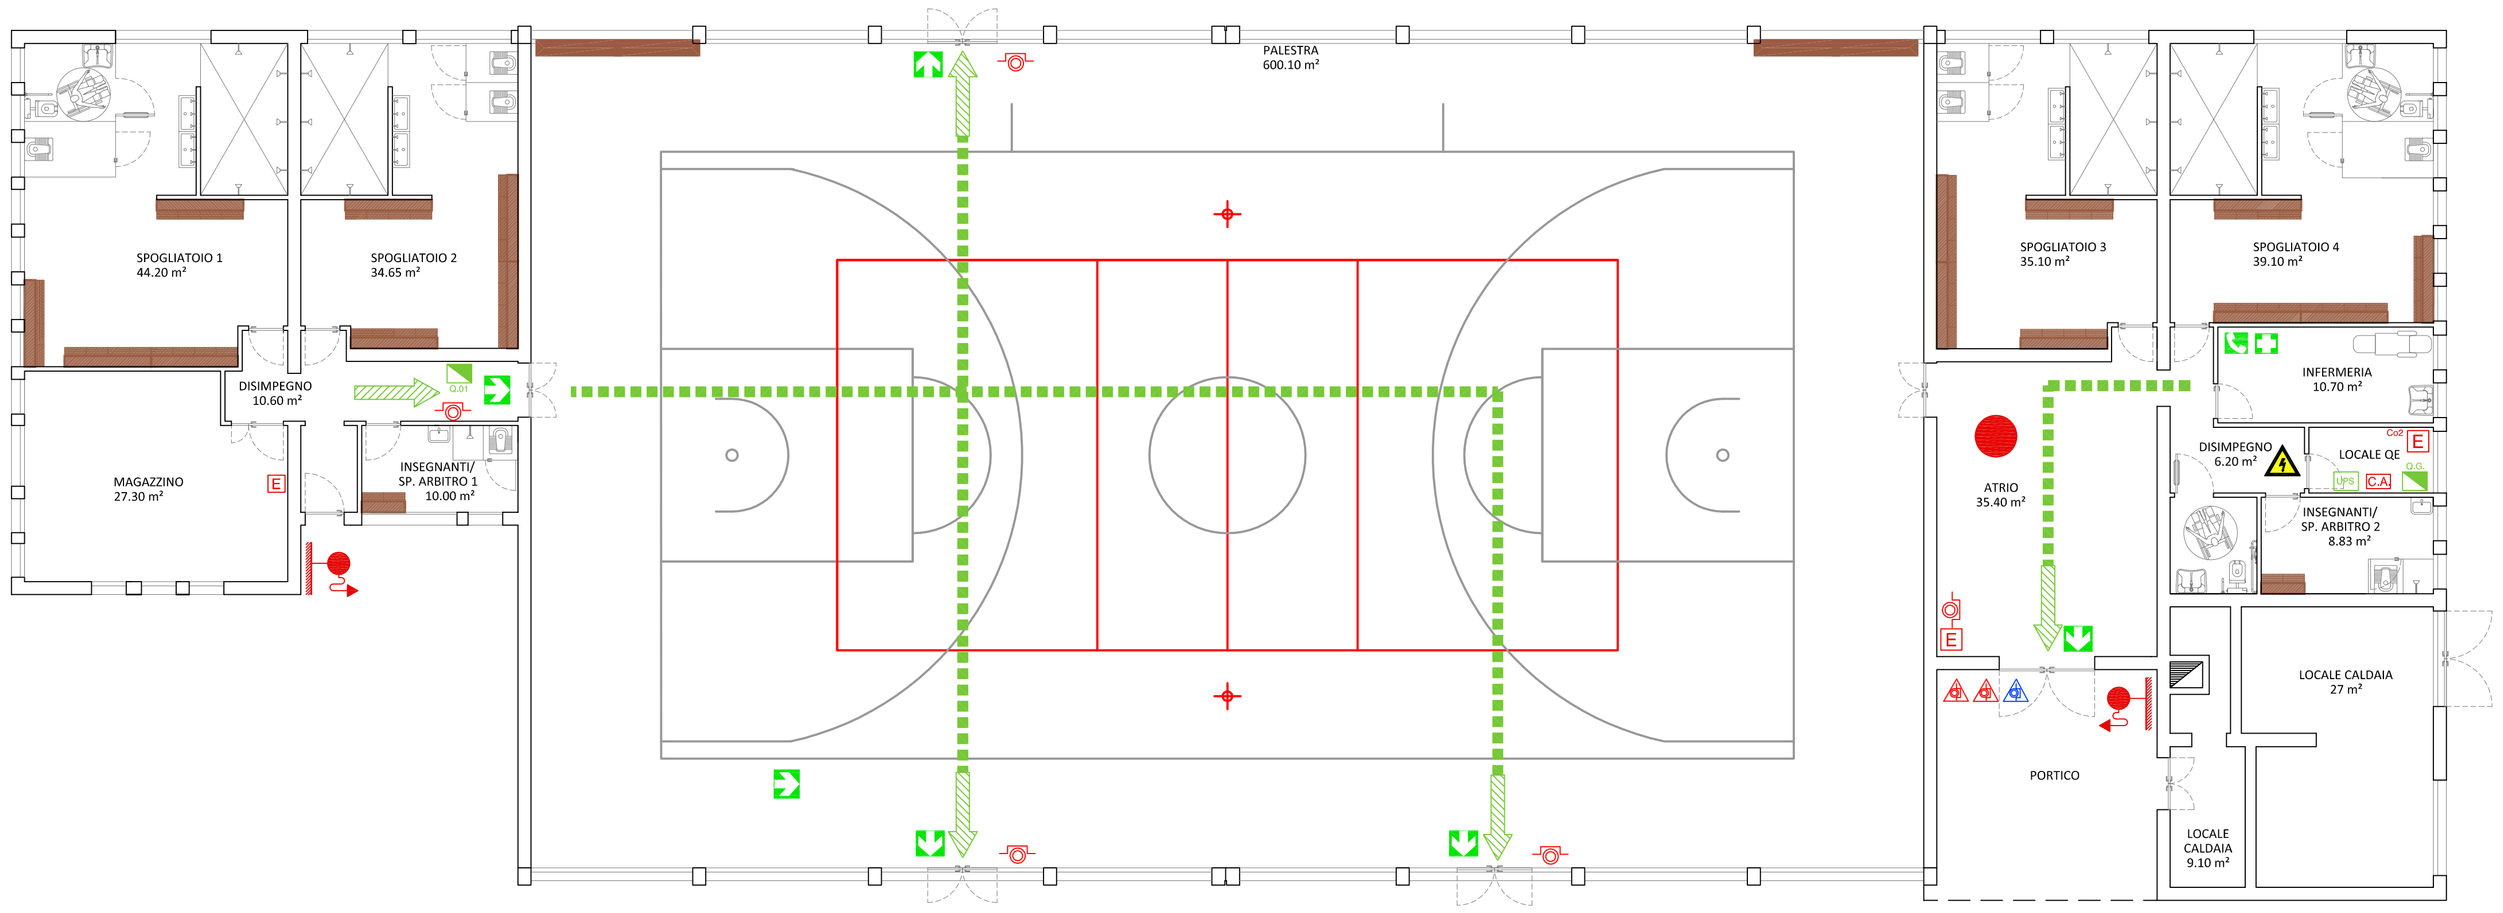

PUNTO DI RACCOLTA
in caso d'evacuazione

CHIAMATA DI SOCCORSO

PALESTRA MARCONI – CORREGGIO (RE)

EVENTO	CHI CHIAMARE	N° TELEFONICO
EMERGENZA INCENDIO	VIGILI DEL FUOCO	115
EMERGENZA SANITARIA	PRONTO SOCCORSO	118
FORZE DELL'ORDINE	CARABINIERI	112

MISURE DI PREVENZIONE INTERNE

- *E' vietato manomettere gli estintori e gli altri dispositivi di sicurezza*
- *Lasciare liberi gli spazi antistanti estintori, allarmi e uscite di sicurezza*
- *E' vietato fumare in tutta la sede*

IN CASO DI INCENDIO O EVACUAZIONE

- *Utilizzare le attrezzature antincendio (estintori, ecc..)*
- *Non usare acqua per spegnere incendi su apparecchiature elettriche in tensione*
- *Mantenere la calma e seguire i percorsi di esodo indicati*

Simbologia

VIA DI USCITA PERCORSO DI USCITA ORRIZZONTALE	
PERCORSO DI USCITA	
USCITA DI EMERGENZA	
TELEFONO DI EMERGENZA	
CASSETTA DEL PRONTOSOCCORSO	
ESTINTORE PORTATILE	E
IDRANTE UNI 45	
CENTRALE DI RILEVAZIONE INCENDI	C.A.
QUADRO ELETTRICO GENERALE	Q.G.
PERICOLO FOLGORAZIONE	
QUADRO ELETTRICO DI ZONA	Q.01
UPS	U.P.S
PULSANTE SGANCIO GENERALE DI CORRENTE	
PULSANTE SGANCIO UPS	
PULSANTE SGANCIO FOTOVOLTAICO	
PULSANTE DI ALLARME INCENDIO	
VOI SIETE QUI	

PLANIMETRIA GENERALE