ISTITUZIONE
SERVIZI EDUCATIVI
SCOLASTICI
CULTURALI SPORTIVI
Viale della Repubblica,8 – Correggio(RE)
tel. 0522.733064 Fax. 0522.633562


COMUNE DI CORREGGIO

PLANIMETRIA DI EMERGENZA

LOCALIZZAZIONE DELLE ATTREZZATURE DI DIFESA E DI ESODO
aggiornata al Settembre 2005

Via IV Novembre , 21/a
42016 Guastalla (RE)
tel. 0522 838728
fax 0522 825928
web: www.m2servizi.it
Sicurezza. Ambiente. Qualità

PIANO PRIMO

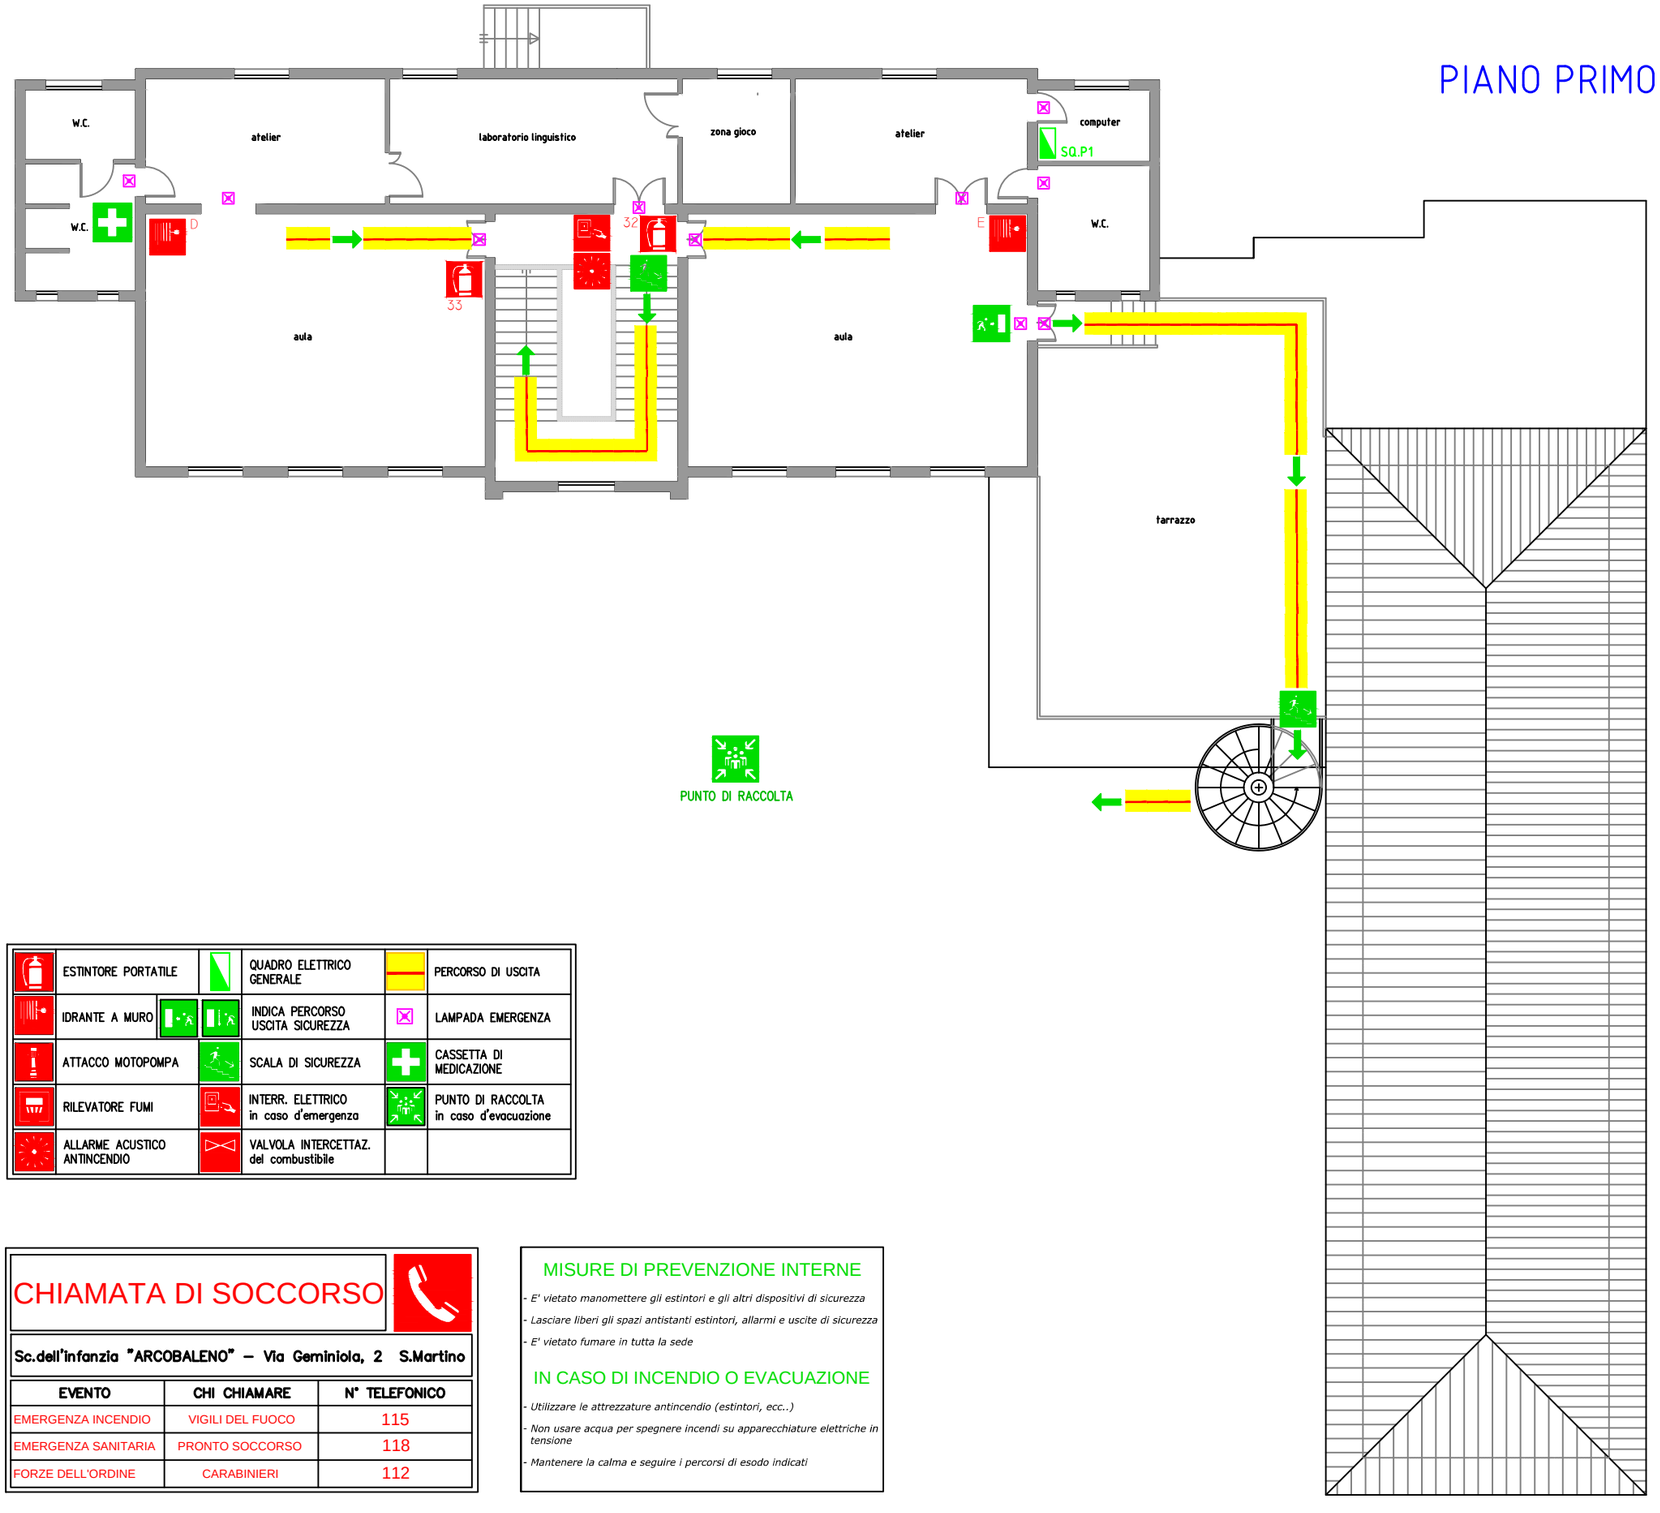

	ESTINTORE PORTATILE		QUADRO ELETTRICO GENERALE		PERCORSO DI USCITA
	IDRANTE A MURO		INDICA PERCORSO USCITA SICUREZZA		LAMPADA EMERGENZA
	ATTACCO MOTOPOMPA		SCALA DI SICUREZZA		CASSETTA DI MEDICAZIONE
	RILEVATORE FUMI		INTERR. ELETTRICO in caso d'emergenza		PUNTO DI RACCOLTA in caso d'evacuazione
	ALLARME ACUSTICO ANTINCENDIO		VALVOLA INTERCETTAZ. del combustibile		

CHIAMATA DI SOCCORSO

Sc.dell'infanzia "ARCOBALENO" – Via Geminiola, 2 S.Martino

EVENTO	CHI CHIAMARE	N° TELEFONICO
EMERGENZA INCENDIO	VIGILI DEL FUOCO	115
EMERGENZA SANITARIA	PRONTO SOCCORSO	118
FORZE DELL'ORDINE	CARABINIERI	112

MISURE DI PREVENZIONE INTERNE

- *E' vietato manomettere gli estintori e gli altri dispositivi di sicurezza*
- *Lasciare liberi gli spazi antistanti estintori, allarmi e uscite di sicurezza*
- *E' vietato fumare in tutta la sede*

IN CASO DI INCENDIO O EVACUAZIONE

- *Utilizzare le attrezzature antincendio (estintori, ecc..)*
- *Non usare acqua per spegnere incendi su apparecchiature elettriche in tensione*
- *Mantenere la calma e seguire i percorsi di esodo indicati*