

Legenda

- Ingresso
- Uscita
- Percorso pedonale
- PMA
- Tenda P88
- Tenda Pneumatica
- Tenda mensa
- Segreteria Operativa
- Tensostruttura
- 3WC — Modulo bagno
- 4 DOCCE 4 WC — Modulo doccia / we
- OFF — Modulo Officina
- VER — Lava verdure
- RADIO — Modulo Sala Radio
- CUC — Cucina Mobile
- T.CM — Tenda Comando
- GUA — Guadiania
- Gazebo
- LAV — Modulo Lavanderia
- Modulo Generico

- Mezzo di soccorso
- Cella frigo
- Estintore
- Ombreggiamenti
- Reti Drenaggio
- Reti Delimitazione campo
- Recinzione esistente
- Recinzione Transenne mobili

Reti

- Rete acque nere esistente
- Rete acque nere di progetto
- Allaccio esistente
- Rete idrica esistente
- Rete idrica di progetto
- Allaccio esistente
- Rete elettrica esistente
- Rete elettrica di progetto
- Allaccio esistente
- Rete gas esistente
- Rete gas di progetto
- Allaccio esistente
- Pozzetto di ispezione
- Raccolta acque bianche

- Torre faro
- Gruppo illuminante esistente
- Parcheggio mezzi Operativi
- Parcheggio mezzi Civili
- Camminamenti

SCALA 1: 500

PROVINCIA DI REGGIO EMILIA
PROTEZIONE CIVILE

Regione Emilia-Romagna

AREA DI AMMASSAMENTO E ACCOGLIENZA
AREA FIERE ED EMERGENZA
COMUNE DI CORREGGIO
Via Fazzano,4

DATI GENERALI AREA

Coordinate X) 641511 - Y) 959782
Coordinate geografiche 44°45'14" N 10°27'17" E
Quota m s.l.m.31

Codice AZIMUT
Punteggio scheda AUS1 = 1,22

Dati Planimetrici
Superficie totale Area mq 26.000
Superficie totale tipologia di coperture mq 785

Capienza
Popolazione: n° persone 540 n° tende 60
Soccorritoti: n° persone 72 n° tende 8

Accessi:
Numero di accessi 2
Dimensioni m 6,00


Fabbricati presenti e tipologia:
Spogliatoi campo sportivo

Periodi di accessibilità:
Tutto l'anno

Convenzione con ente o privato:
.....

Responsabile dell'area
(nome, cognome, ente di appartenenza, recapiti)
Aristarchi Simone
3204306718
0522/630770

Referente dell'area
(nome, cognome, ente di appartenenza, recapiti)
Aristarchi Simone
3204306718
0522/630770

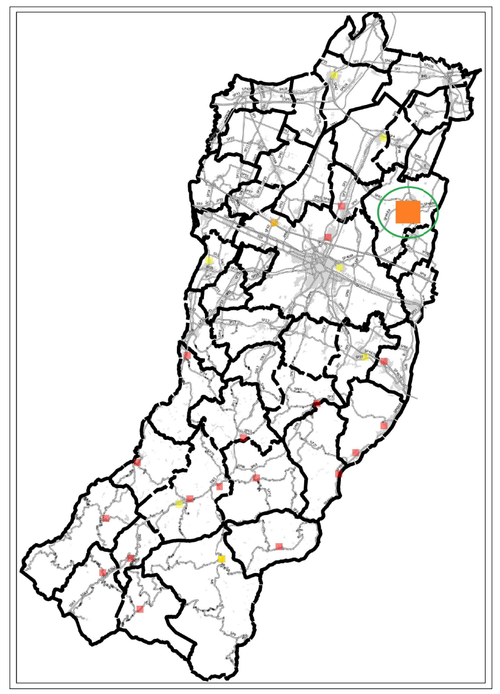

Monografia di dettaglio A.A.2-A.A.S.13