Marco Venturi

PROGETTAZIONE TERMOTECNICA E PREVENZIONE INCENDI

Via S. Vito 2344 - Spilamberto (Modena) - tel: 335.6811267
Isc. Collegio dei Per. Ind. di Modena n.1869 - Isc. elenco M.I. Legge 818/84 n. MO 1869 P 0231
Partita IVA: 02490520364 - Codice Fiscale: VNT MRC 64T09 F257P
E-mail: tecneubios@libero.it

COMMITTENTE

COMUNE DI SAN MARTINO IN RIO

Corso Umberto n.22, 42018 San Martino in Rio (RE)

OGGETTO

CICCIOLI IN PIASA - 2016



DATA 23/02/2016

FILE CICCIOLI IN PIASA 2016-02-23 R01

DISEGNO 01

Misure di prevenzione incendi per area temporanea con utilizzo di apparecchiature funzionanti a gas GPL

PARTICOLARE

Planimetria dell'area (scala 1:1000)
Planimetria dell'arie (scala 1:500)
Particolari impianto GPL (scala 1:200)
Schemi funzionali


PER LA PROPRIETA'

IL PROGETTISTA

COLLEGIO PERITI INDUSTRIALI MODENA
MARCO VENTURI
N.° Albo 1869

VIETATA LA RIPRODUZIONE ANCHE PARZIALE, RISERVATI I DIRITTI A TERMINE DI LEGGE.


planimentria scala 1:1000

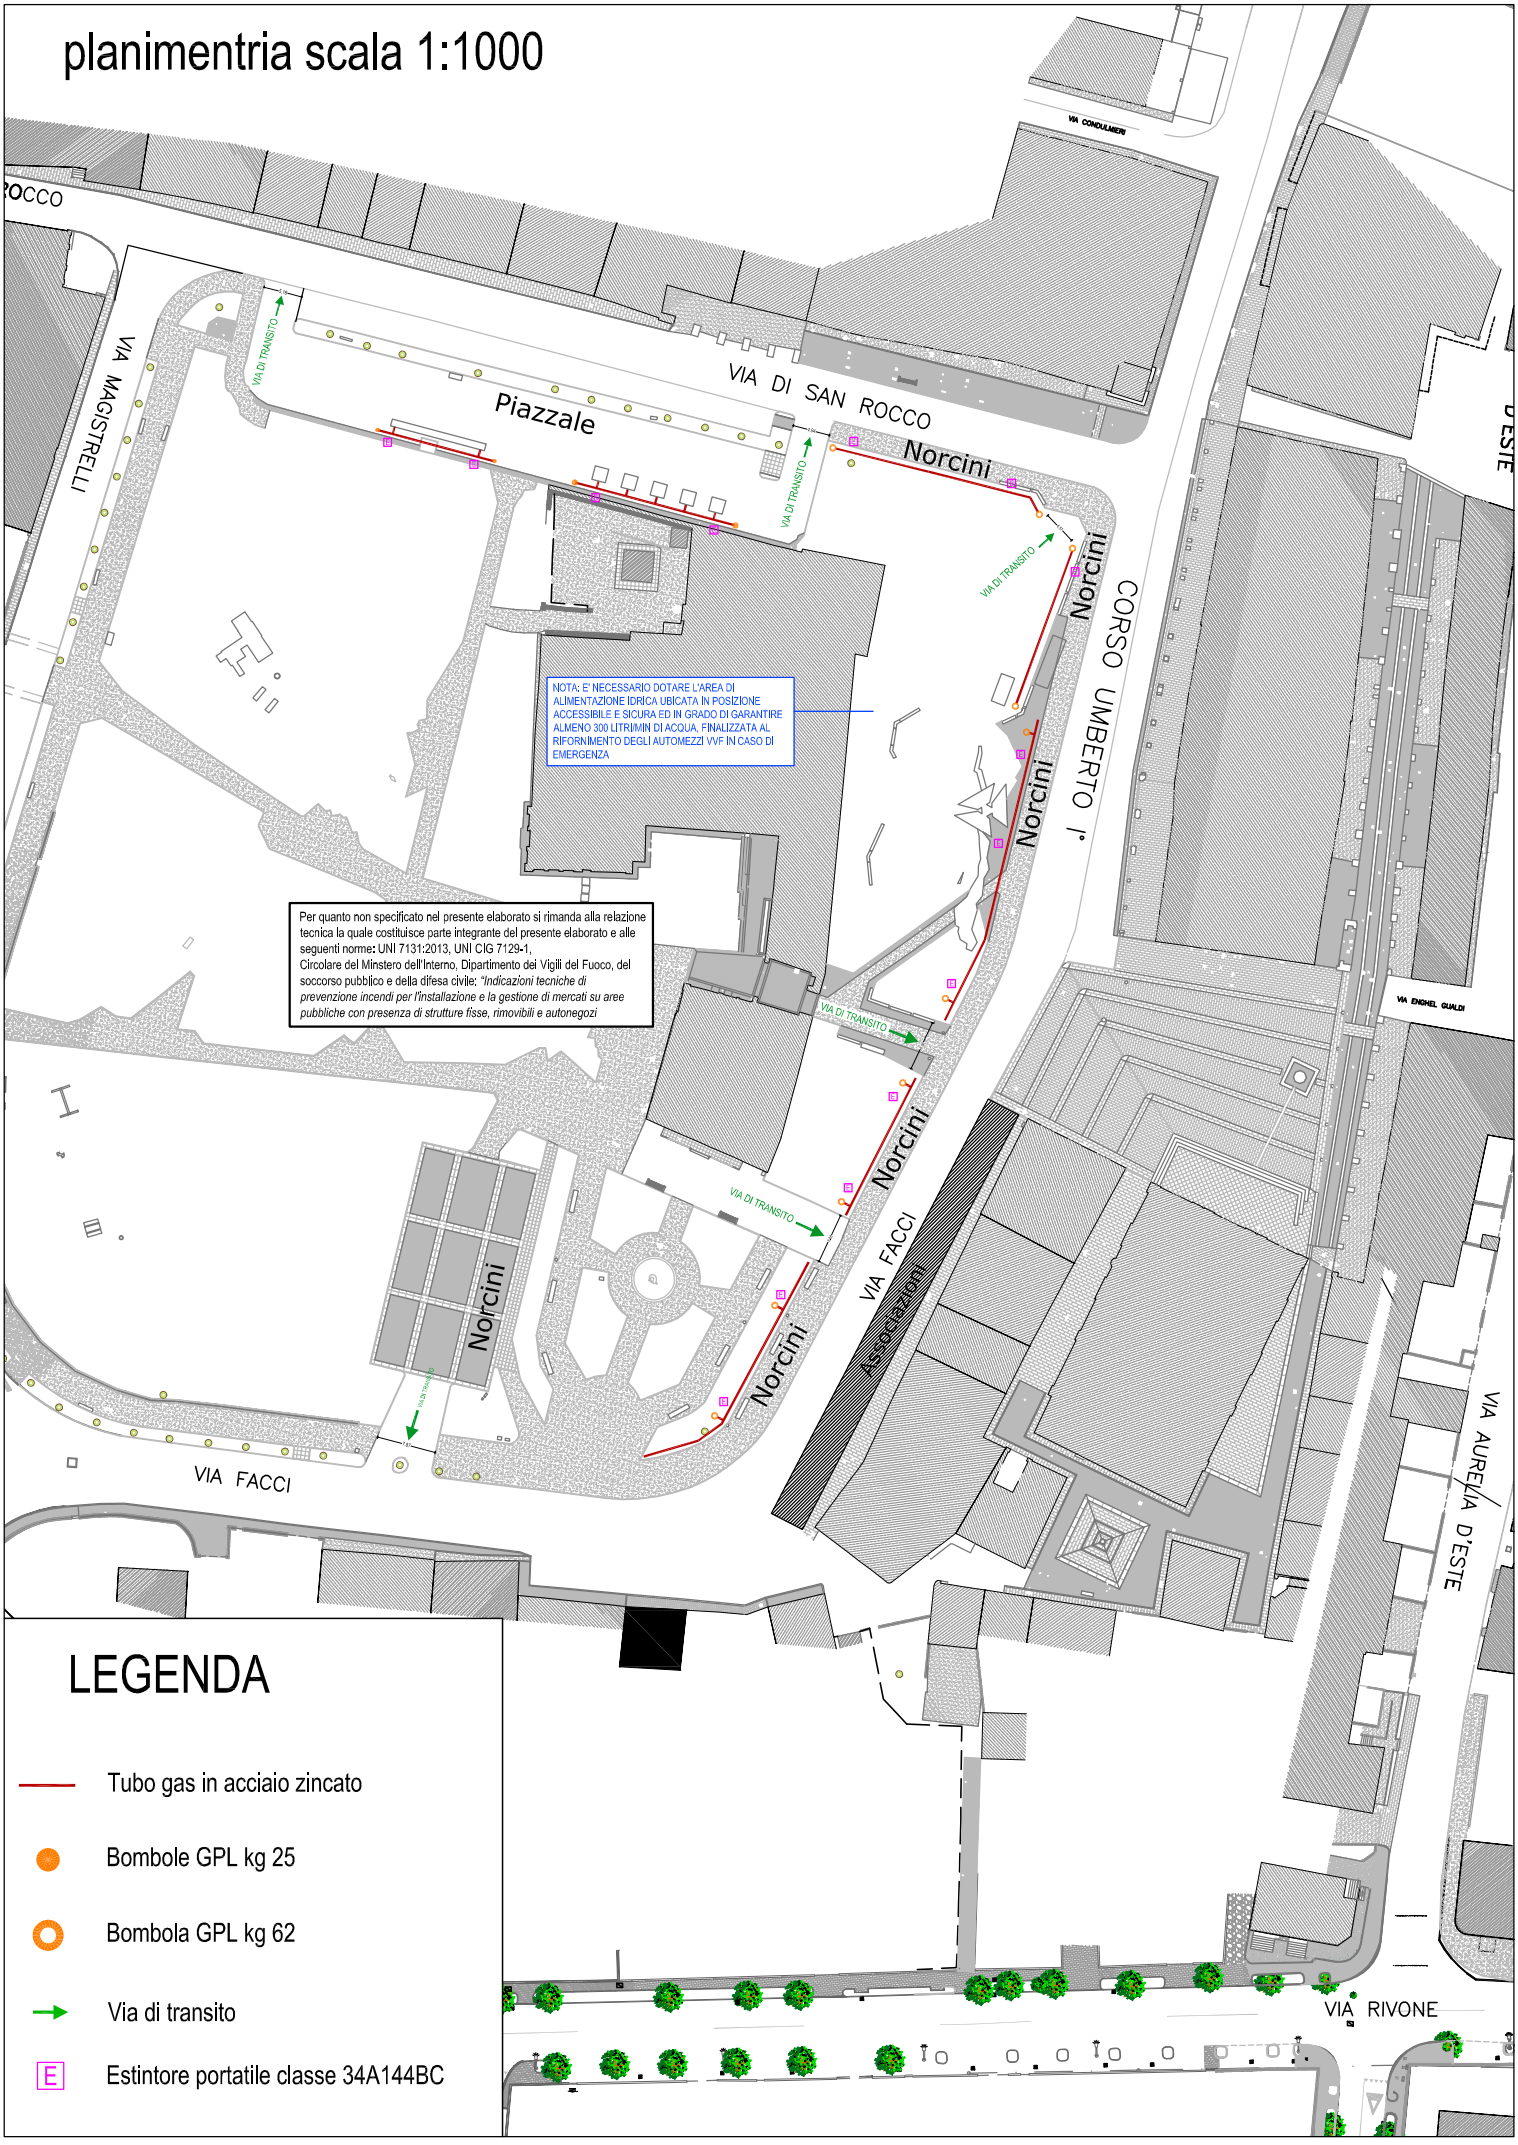


LEGENDA

- Tubo gas in acciaio zincato
- Bombole GPL kg 25
- Bombola GPL kg 62
- Via di transito
- E — Estintore portatile classe 34A144BC


PLANIMETRIA - Scala 1:500

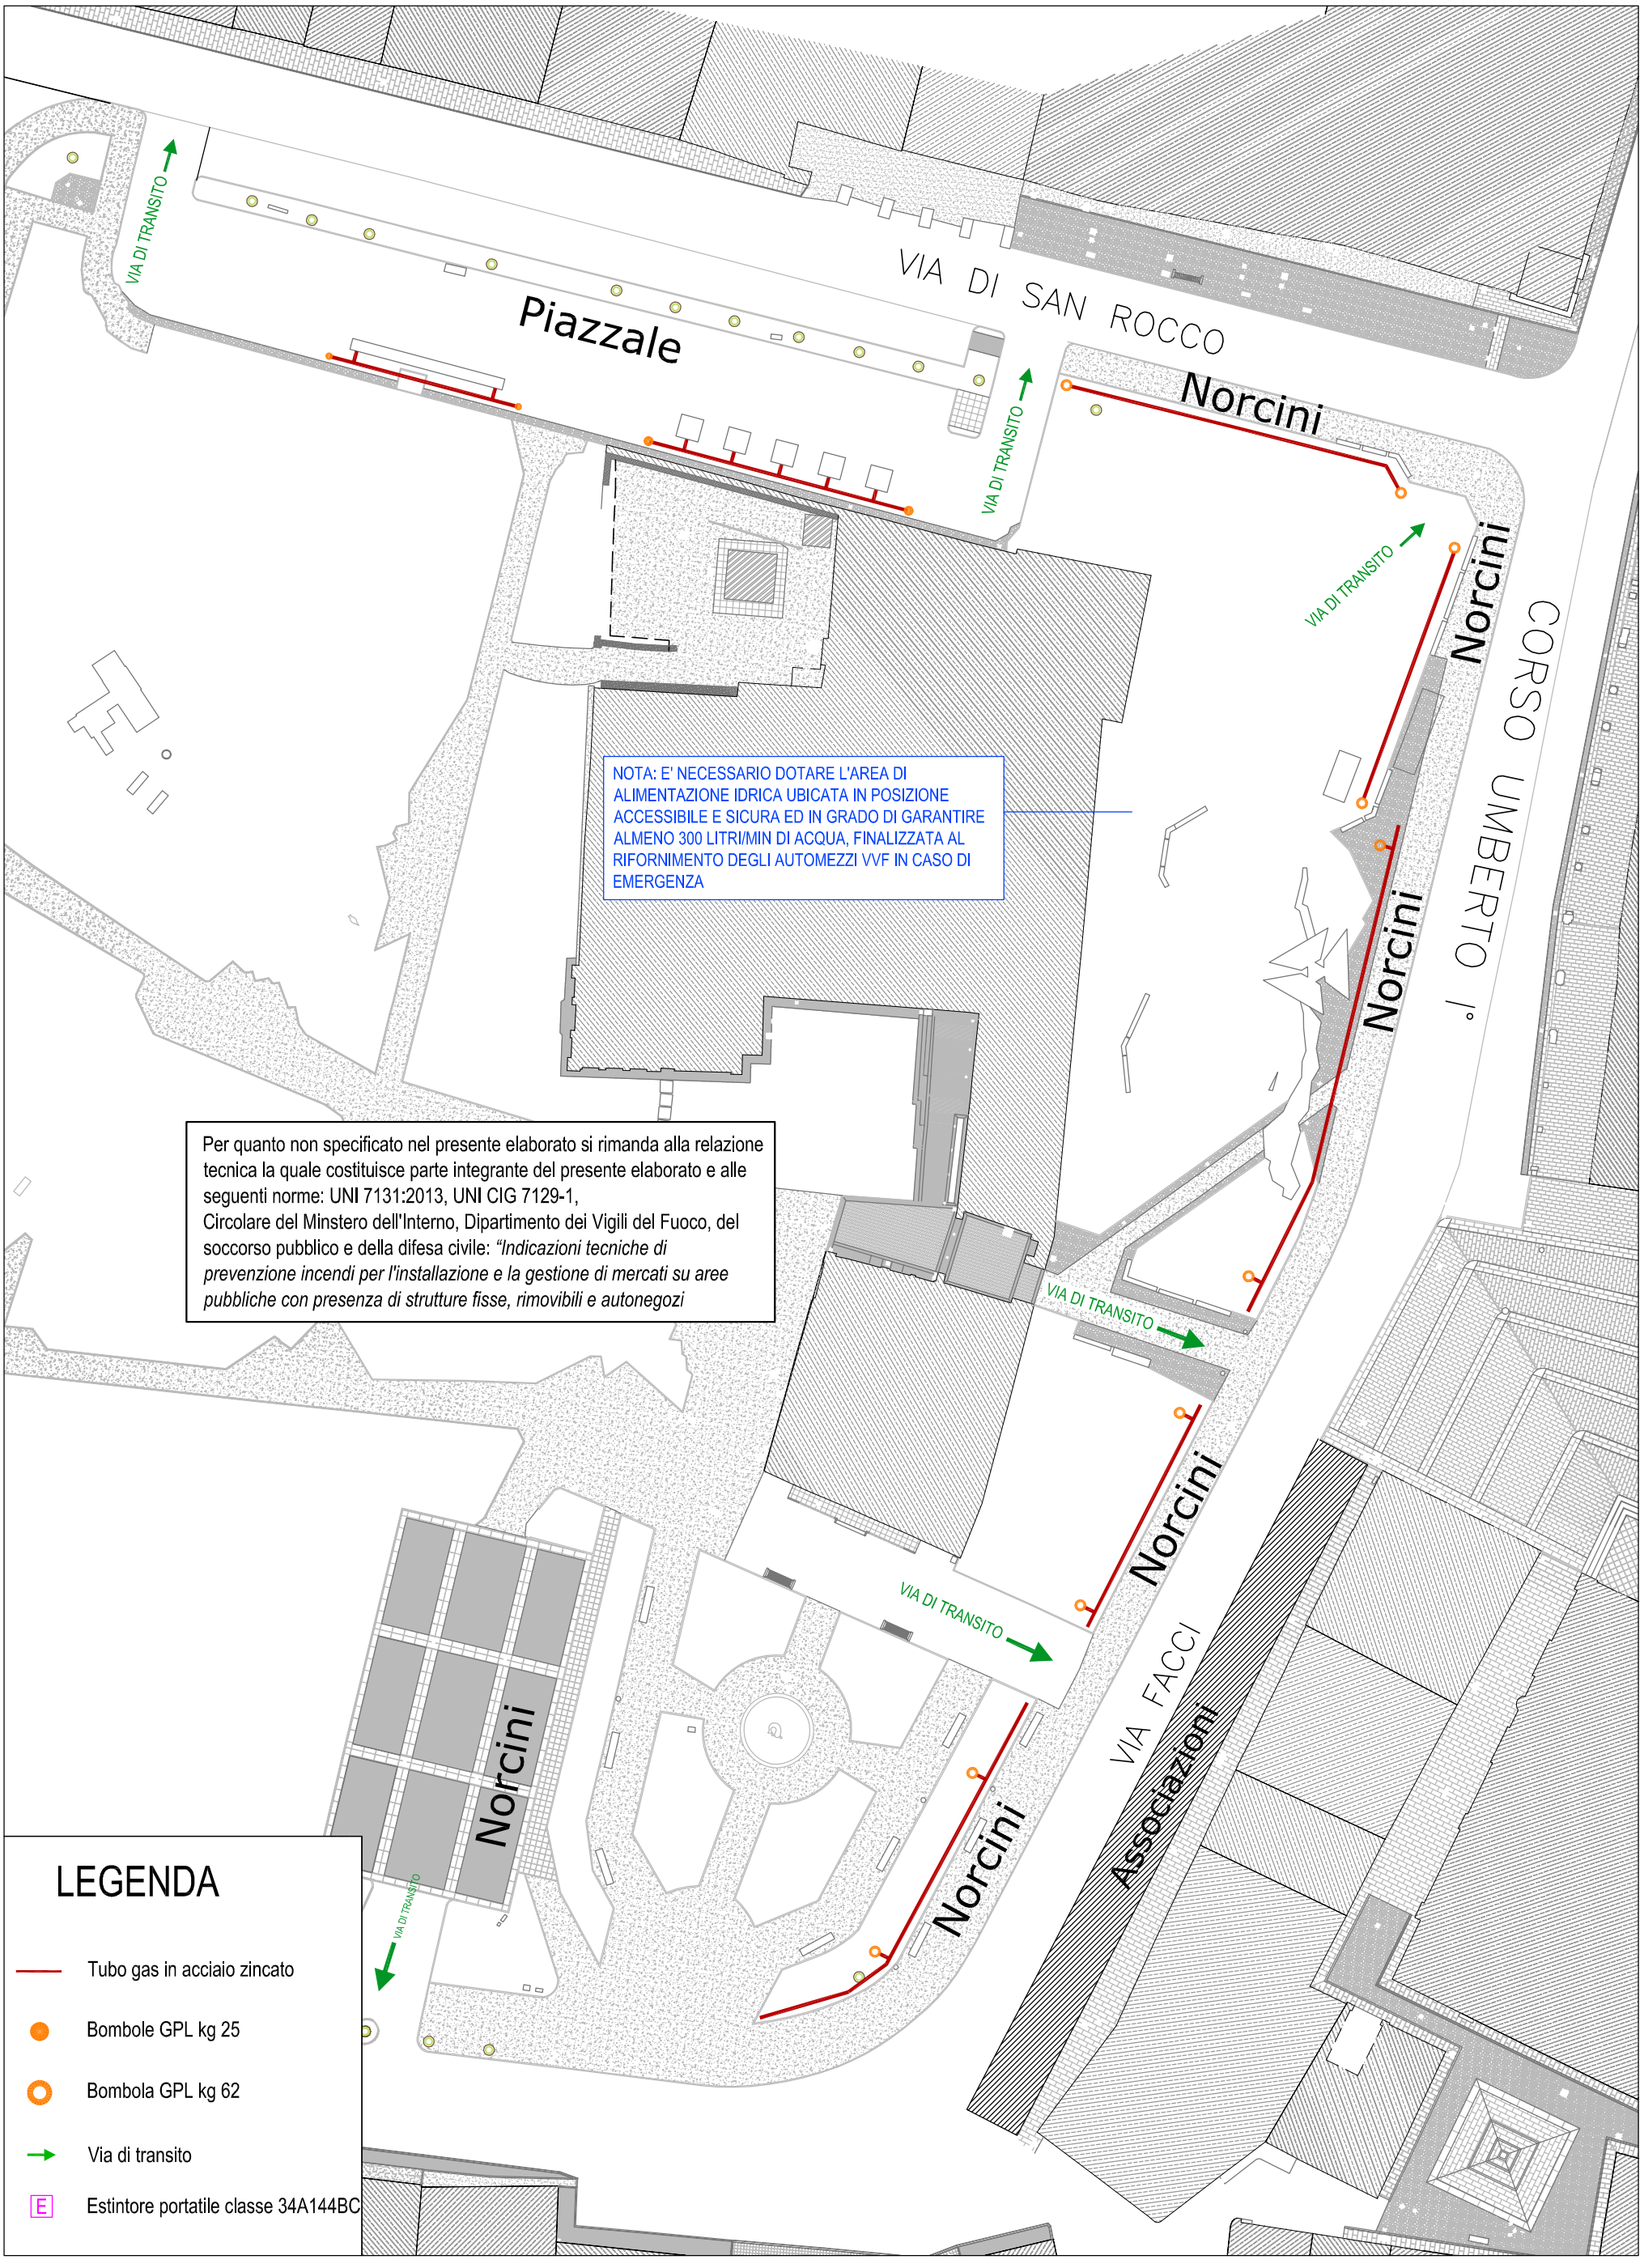

PIAZZALE- Scala 1:200

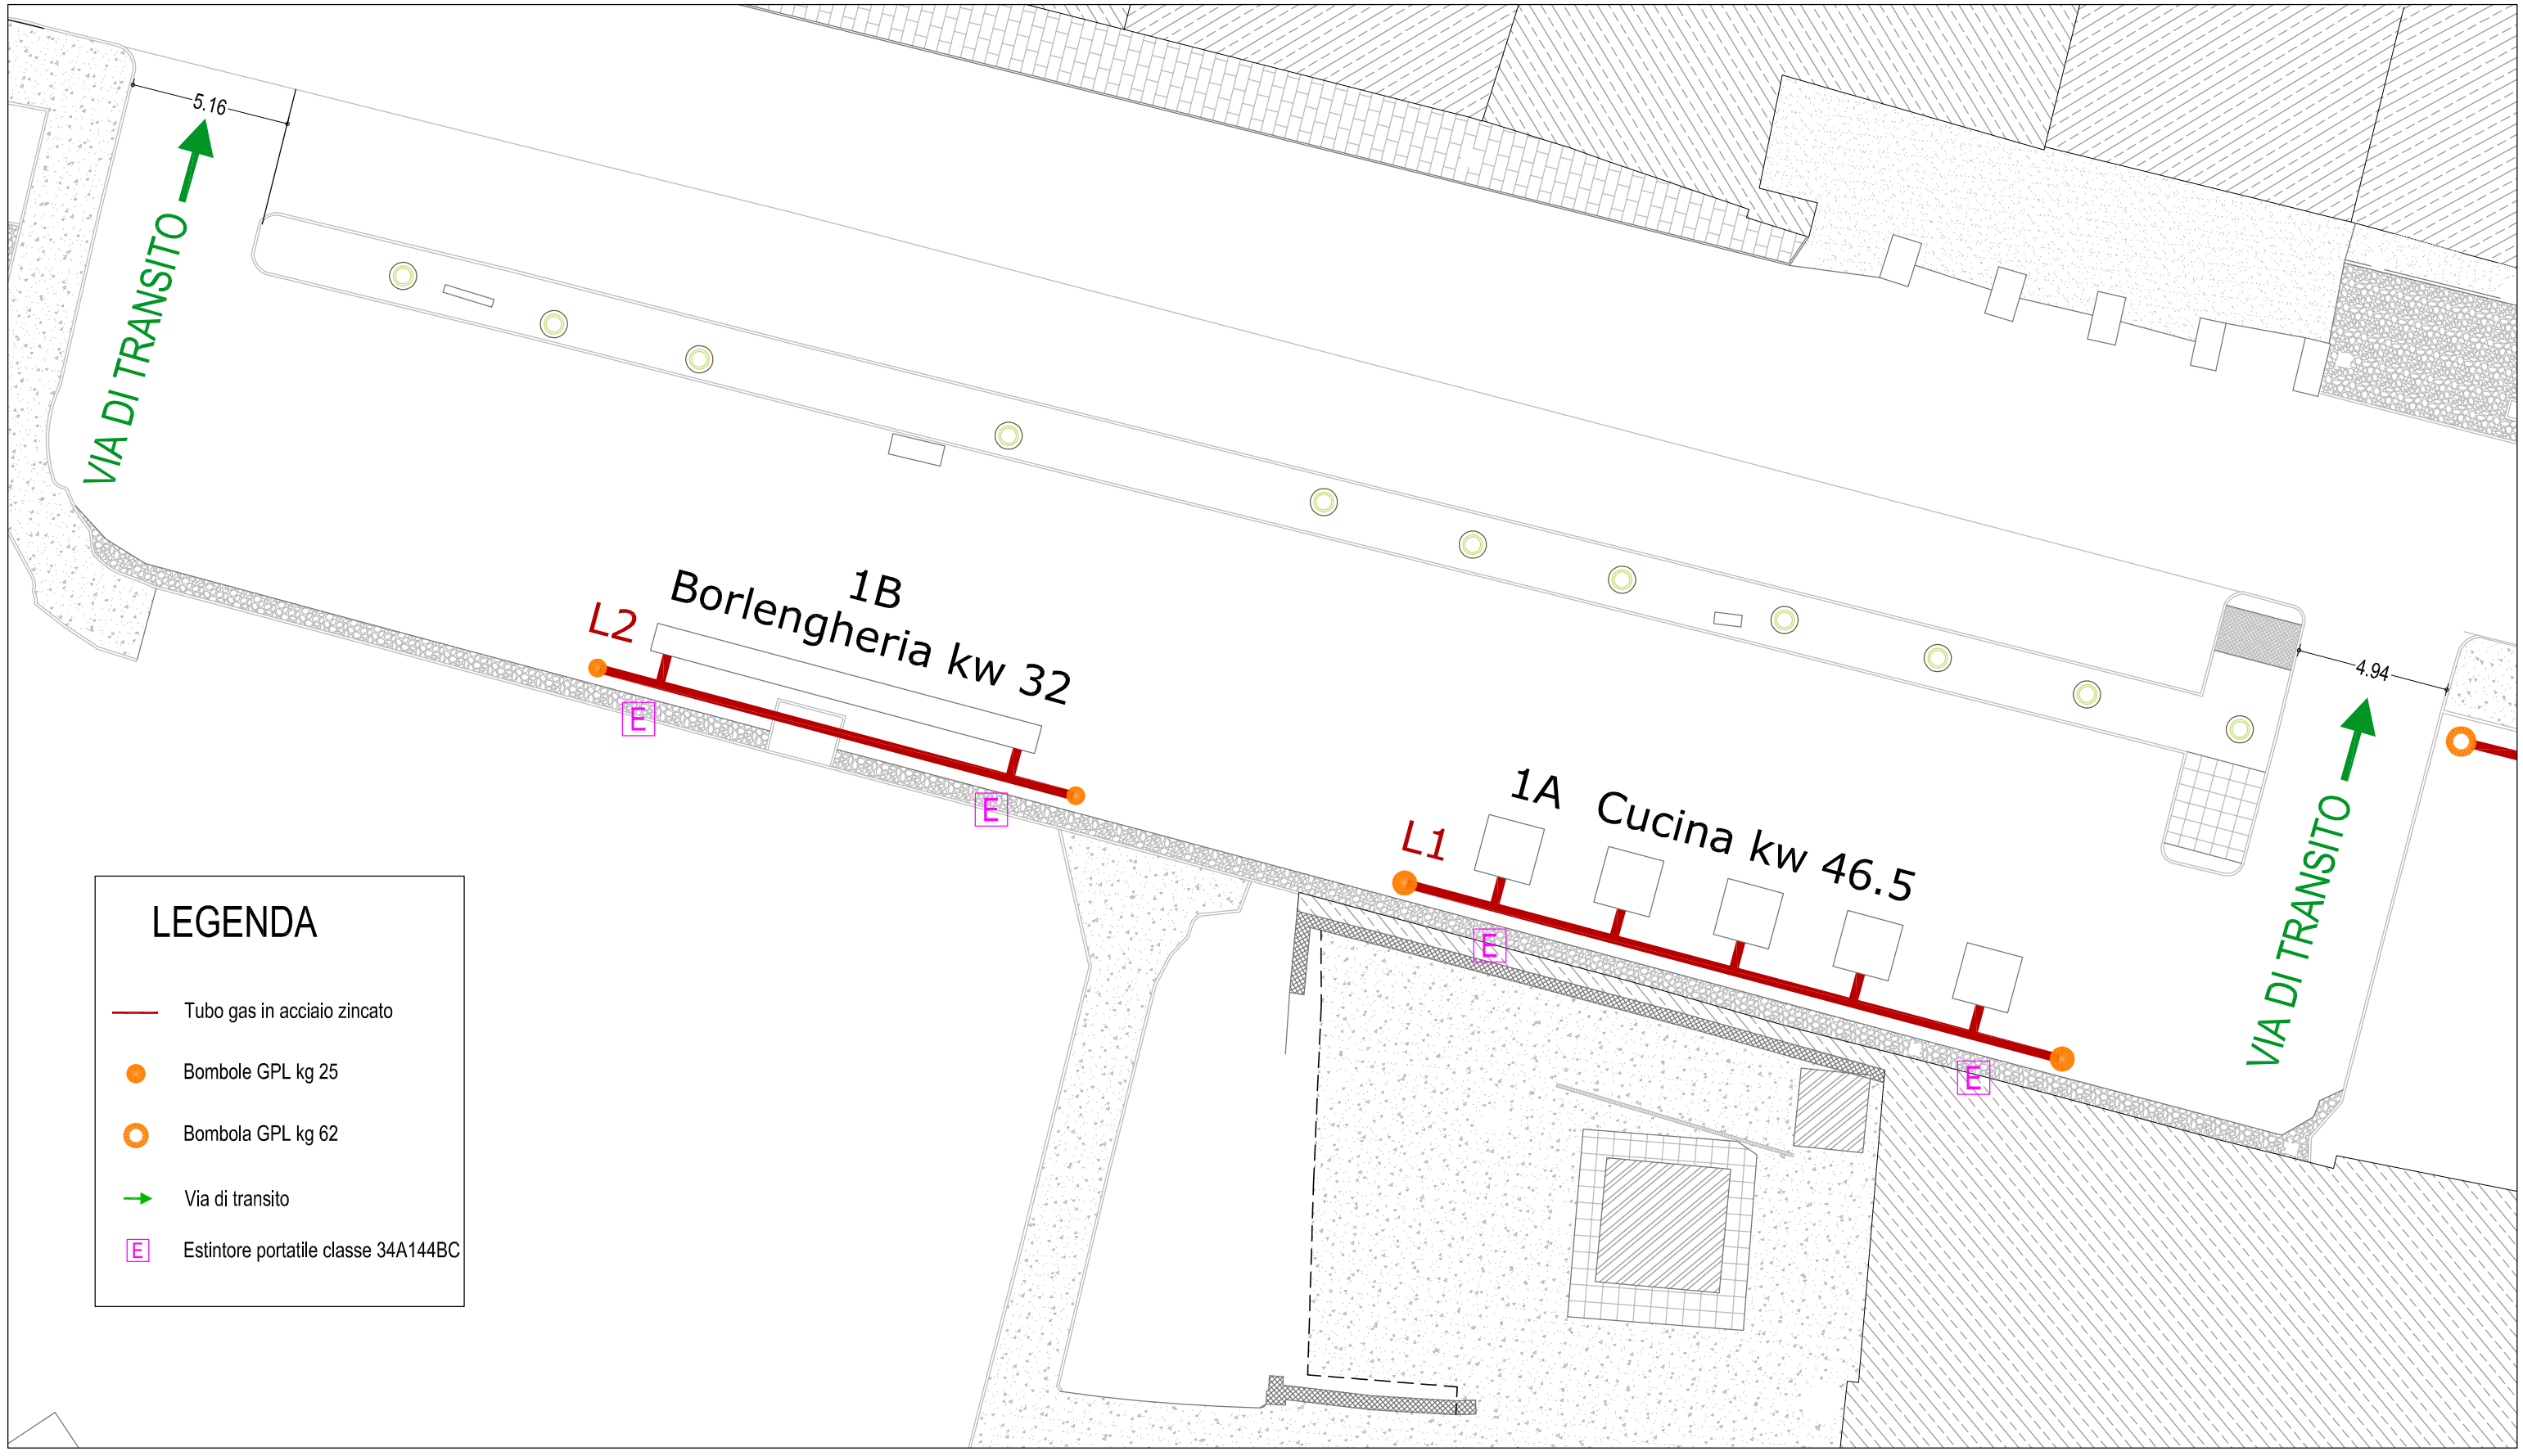

TRATTI L3 L4 L5 - Scala 1:200

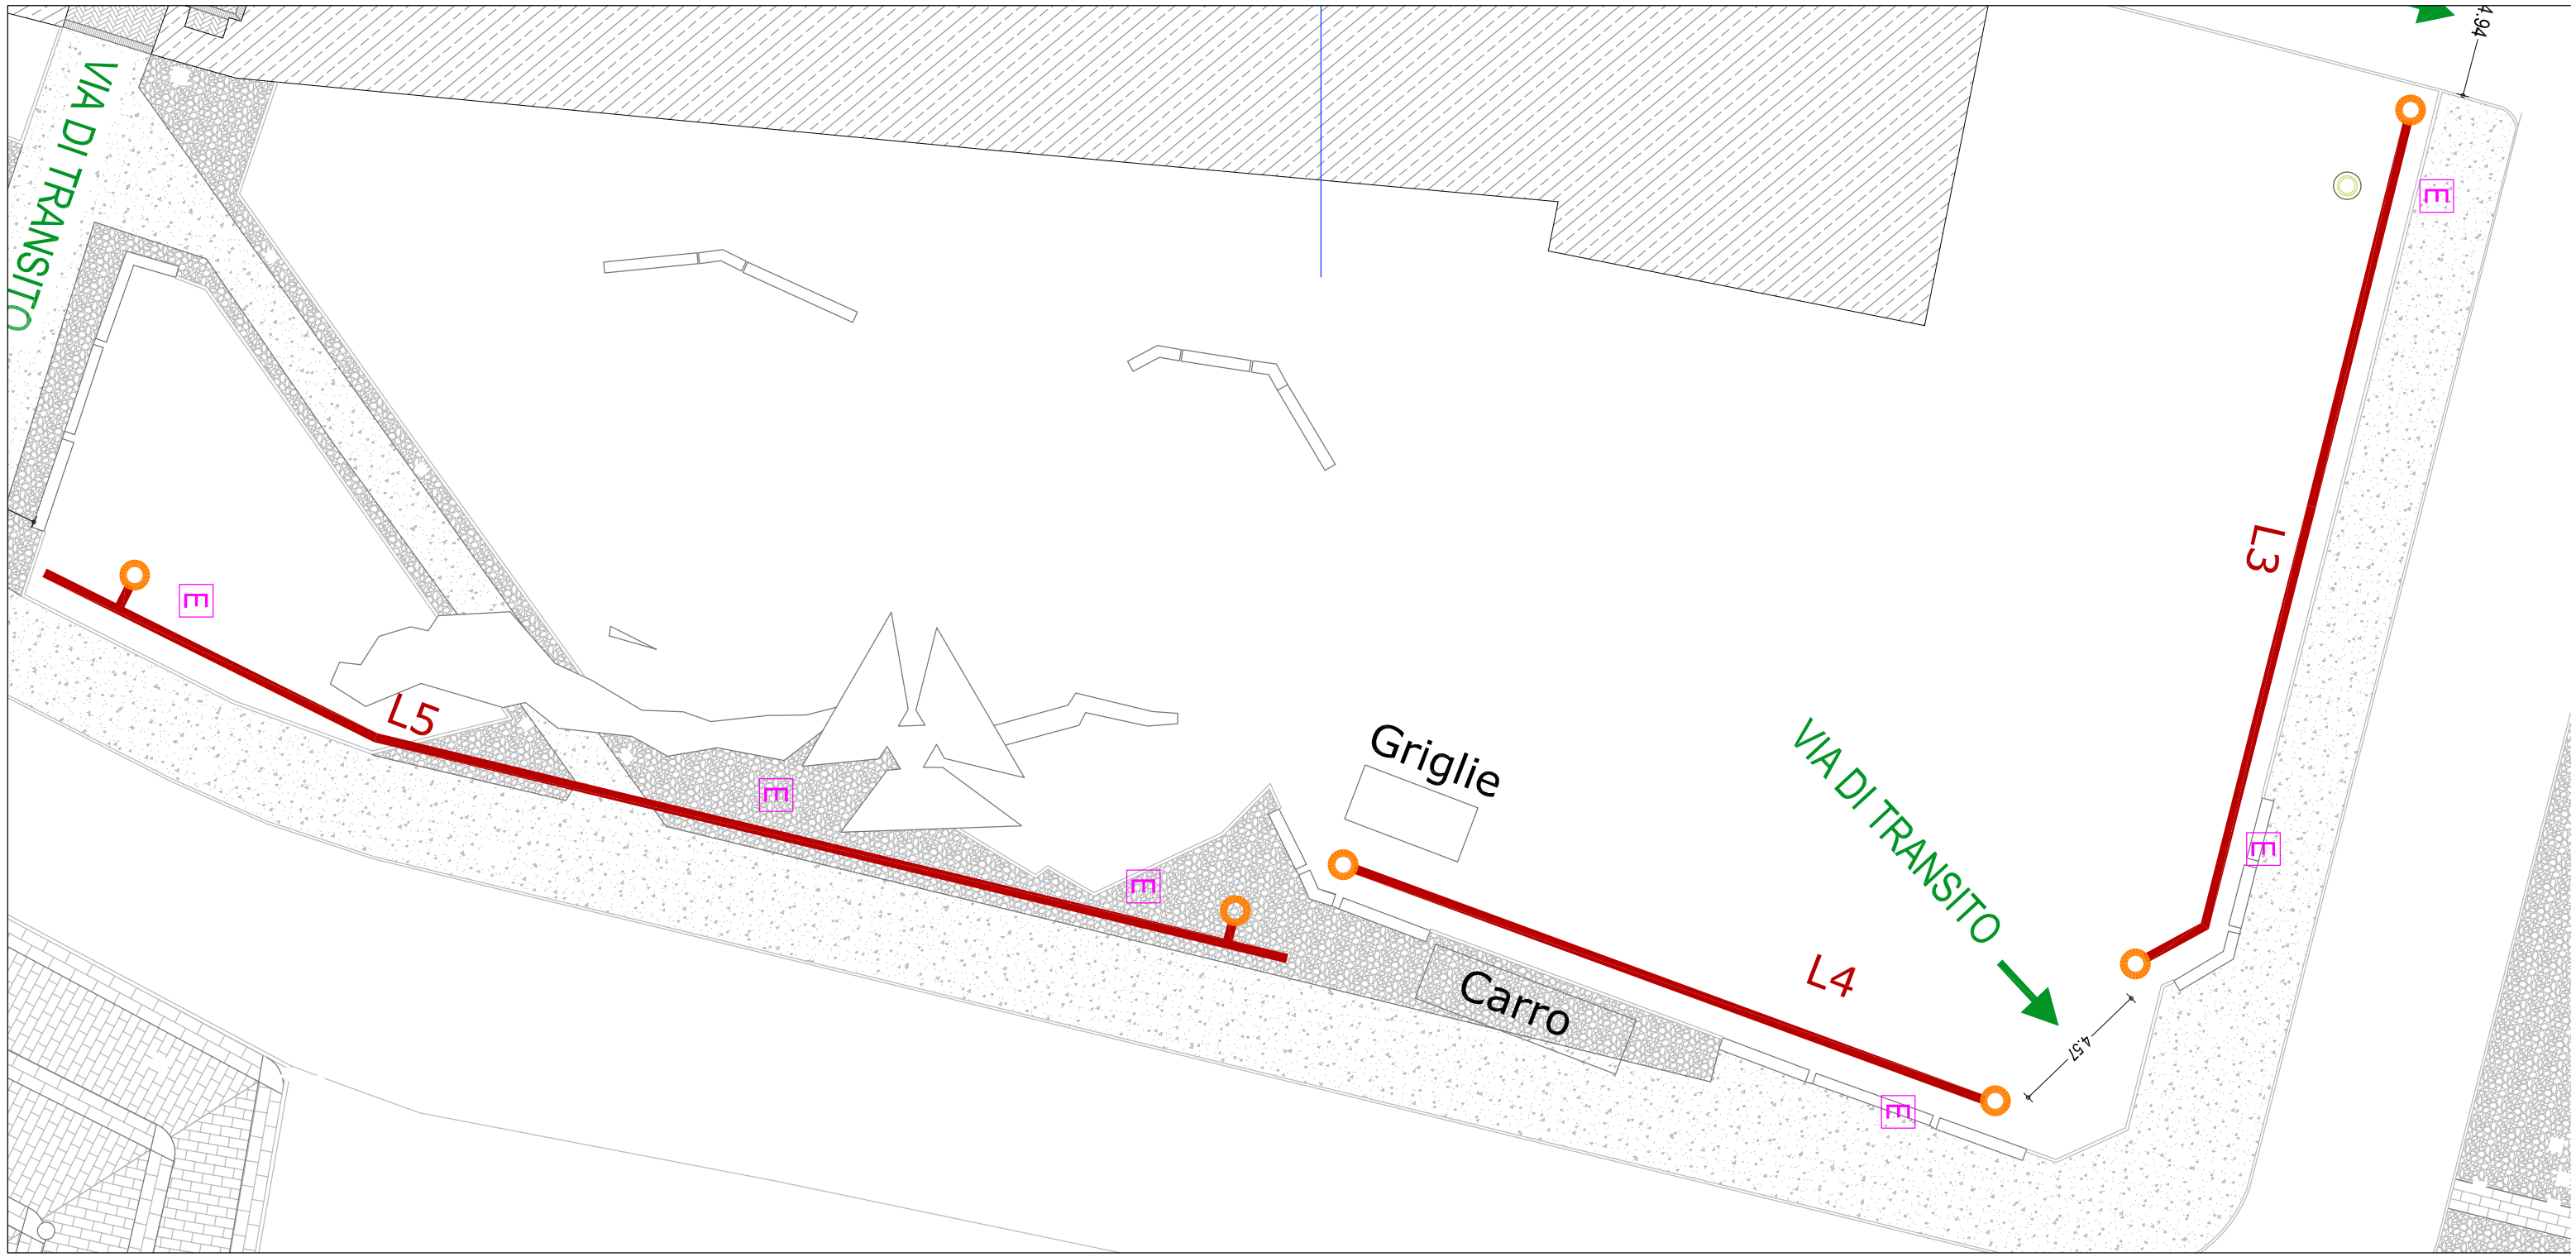


LEGENDA

- Tubo gas in acciaio zincato
- Bombole GPL kg 25
- Bombola GPL kg 62
- Via di transito
- E — Estintore portatile classe 34A144BC

TRATTI L6 L7 - Scala 1:200

LEGENDA


- Tubo gas in acciaio zincato
- Bombole GPL kg 25
- Bombola GPL kg 62
- Via di transito
- E Estintore portatile classe 34A144BC

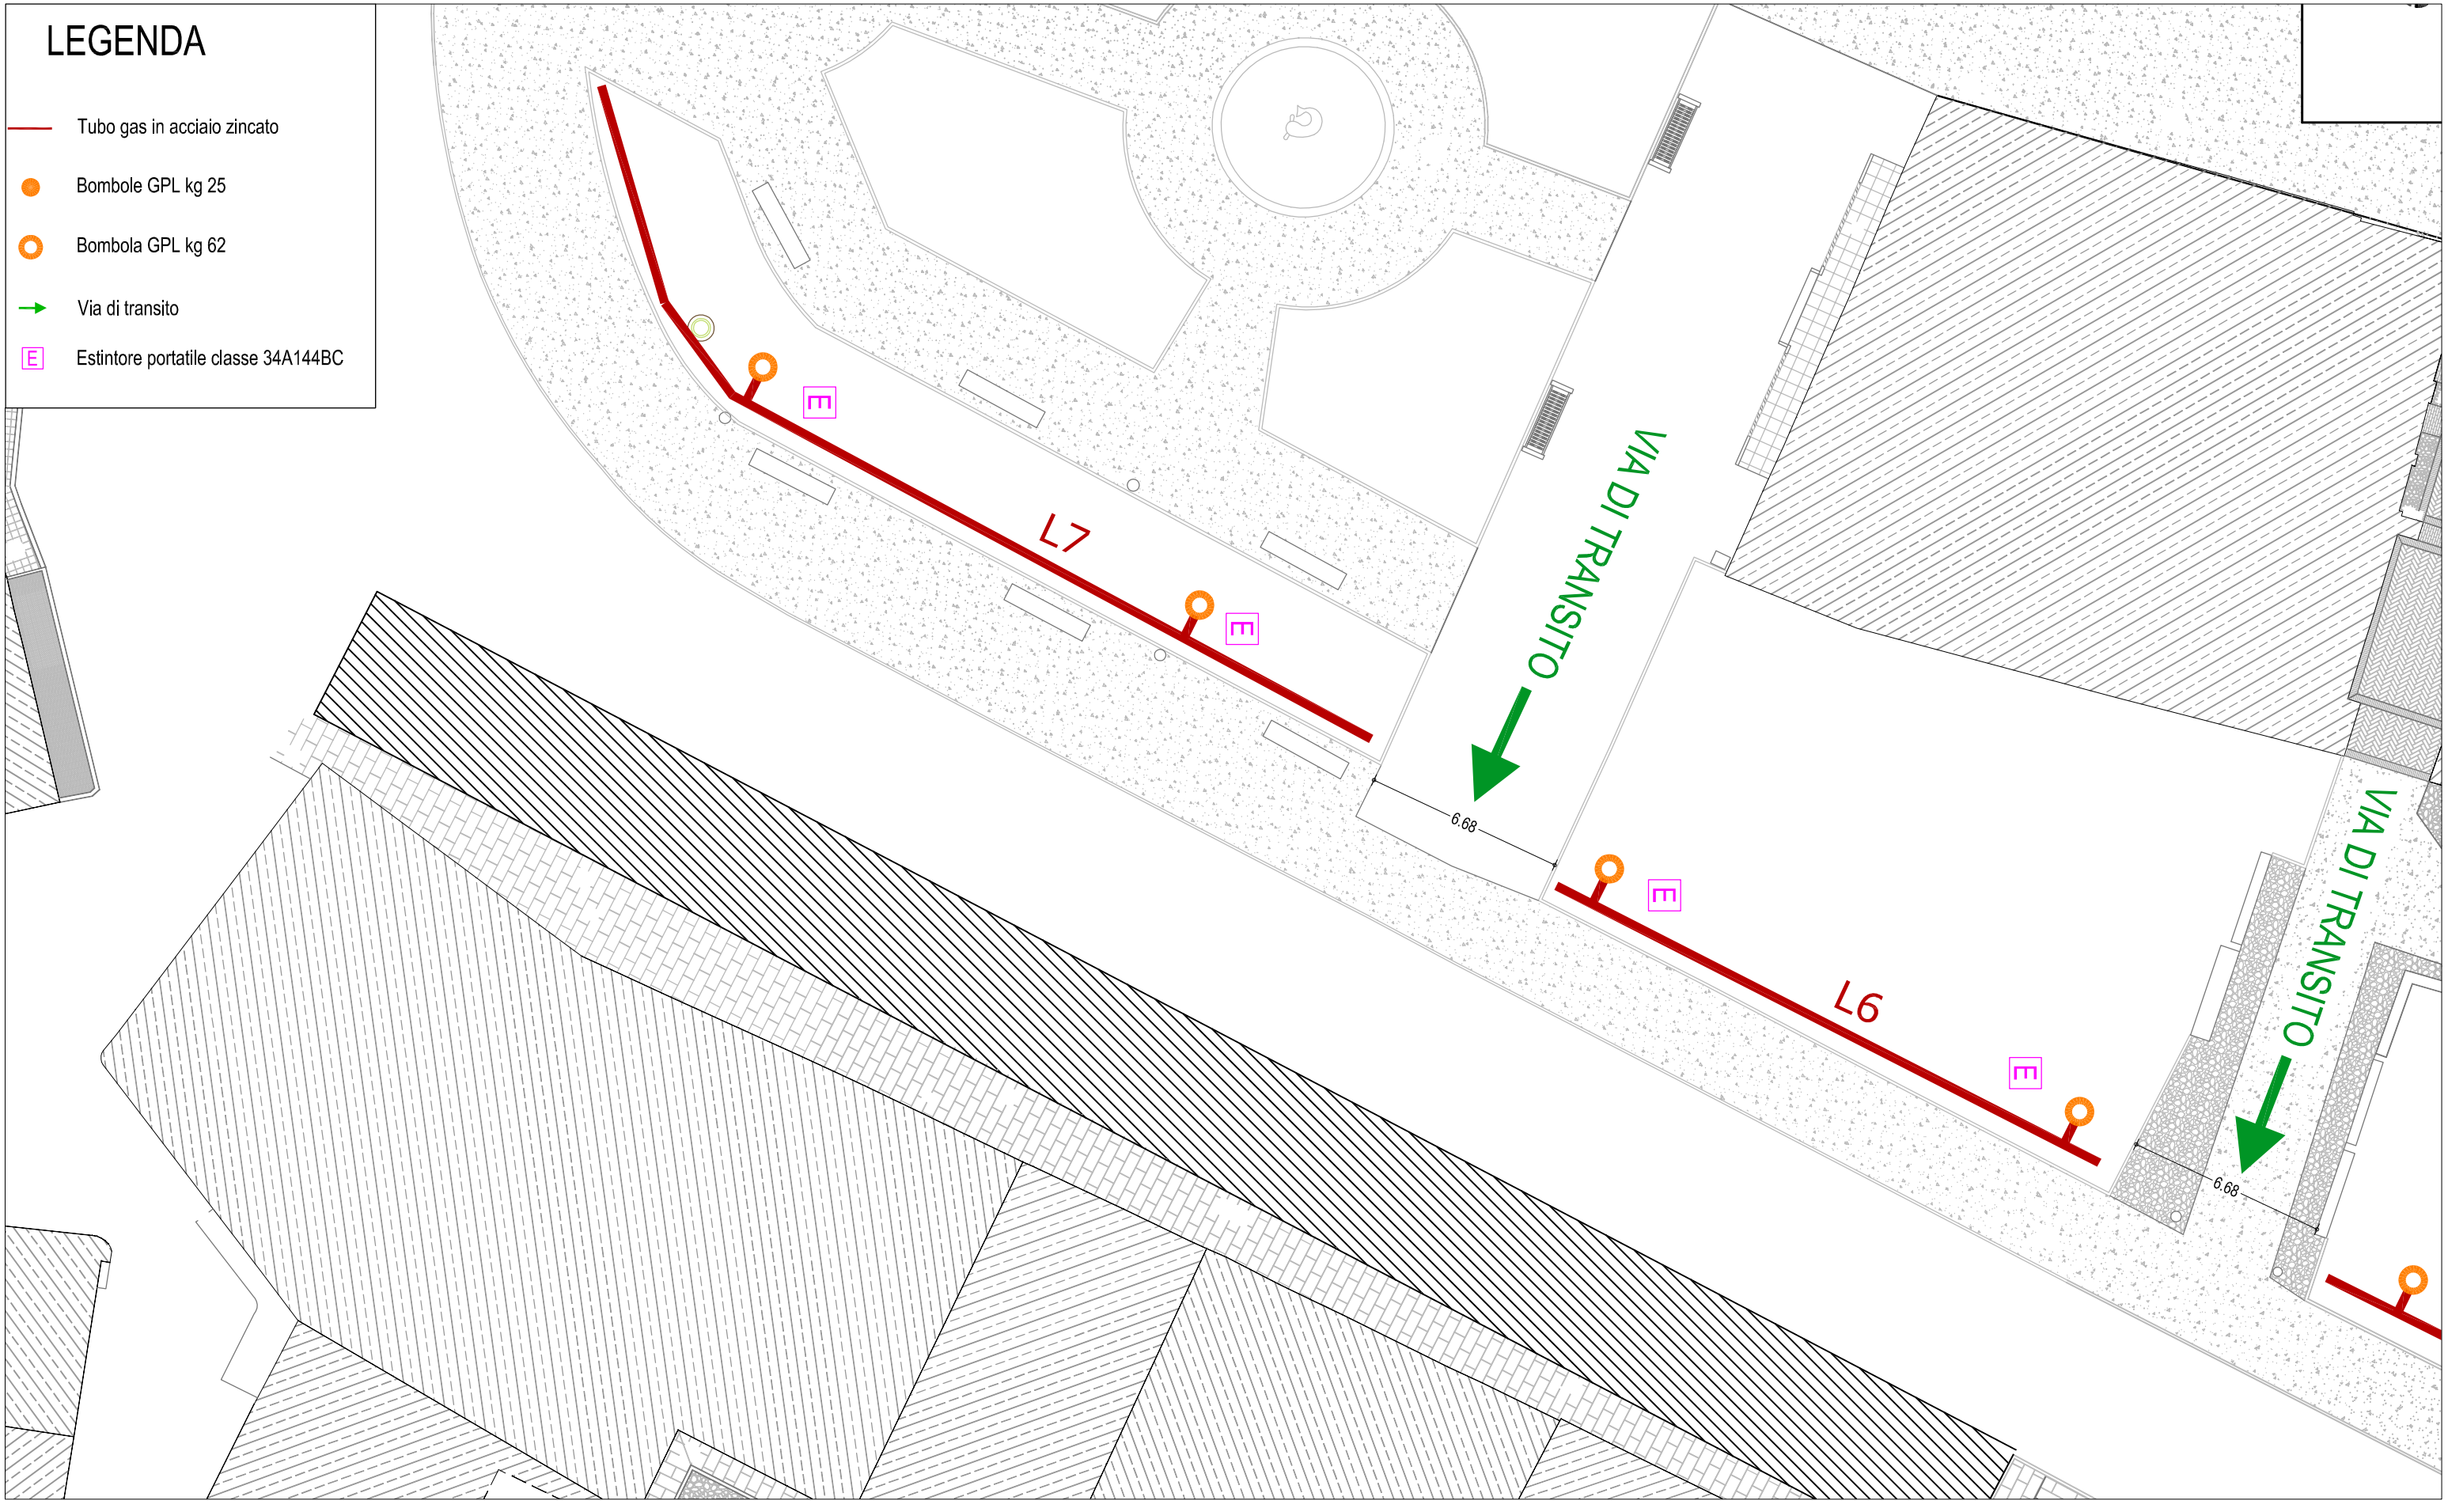

SCHEMA TIPOLOGICO GPL

Per quanto non specificato nel presente elaborato si rimanda alla relazione tecnica la quale costituisce parte integrante del presente elaborato e alle seguenti norme: UNI 7131:2013, UNI CIG 7129-1, Circolare del Minstero dell'Interno, Dipartimento dei Vigili del Fuoco, del soccorso pubblico e della difesa civile: *"Indicazioni tecniche di prevenzione incendi per l'installazione e la gestione di mercati su aree pubbliche con presenza di strutture fisse, rimovibili e autonegozi*

Il calcolo della rete interna di adduzione gas GPL dovrà essere effettuato in conformità con le seguenti norme: UNI 7131:2013, UNI CIG 7129-1, Circolare del Minstero dell'Interno, Dipartimento dei Vigili del Fuoco, del soccorso pubblico e della difesa civile: *"Indicazioni tecniche di prevenzione incendi per l'installazione e la gestione di mercati su aree pubbliche con presenza di strutture fisse, rimovibili e autonegozi*

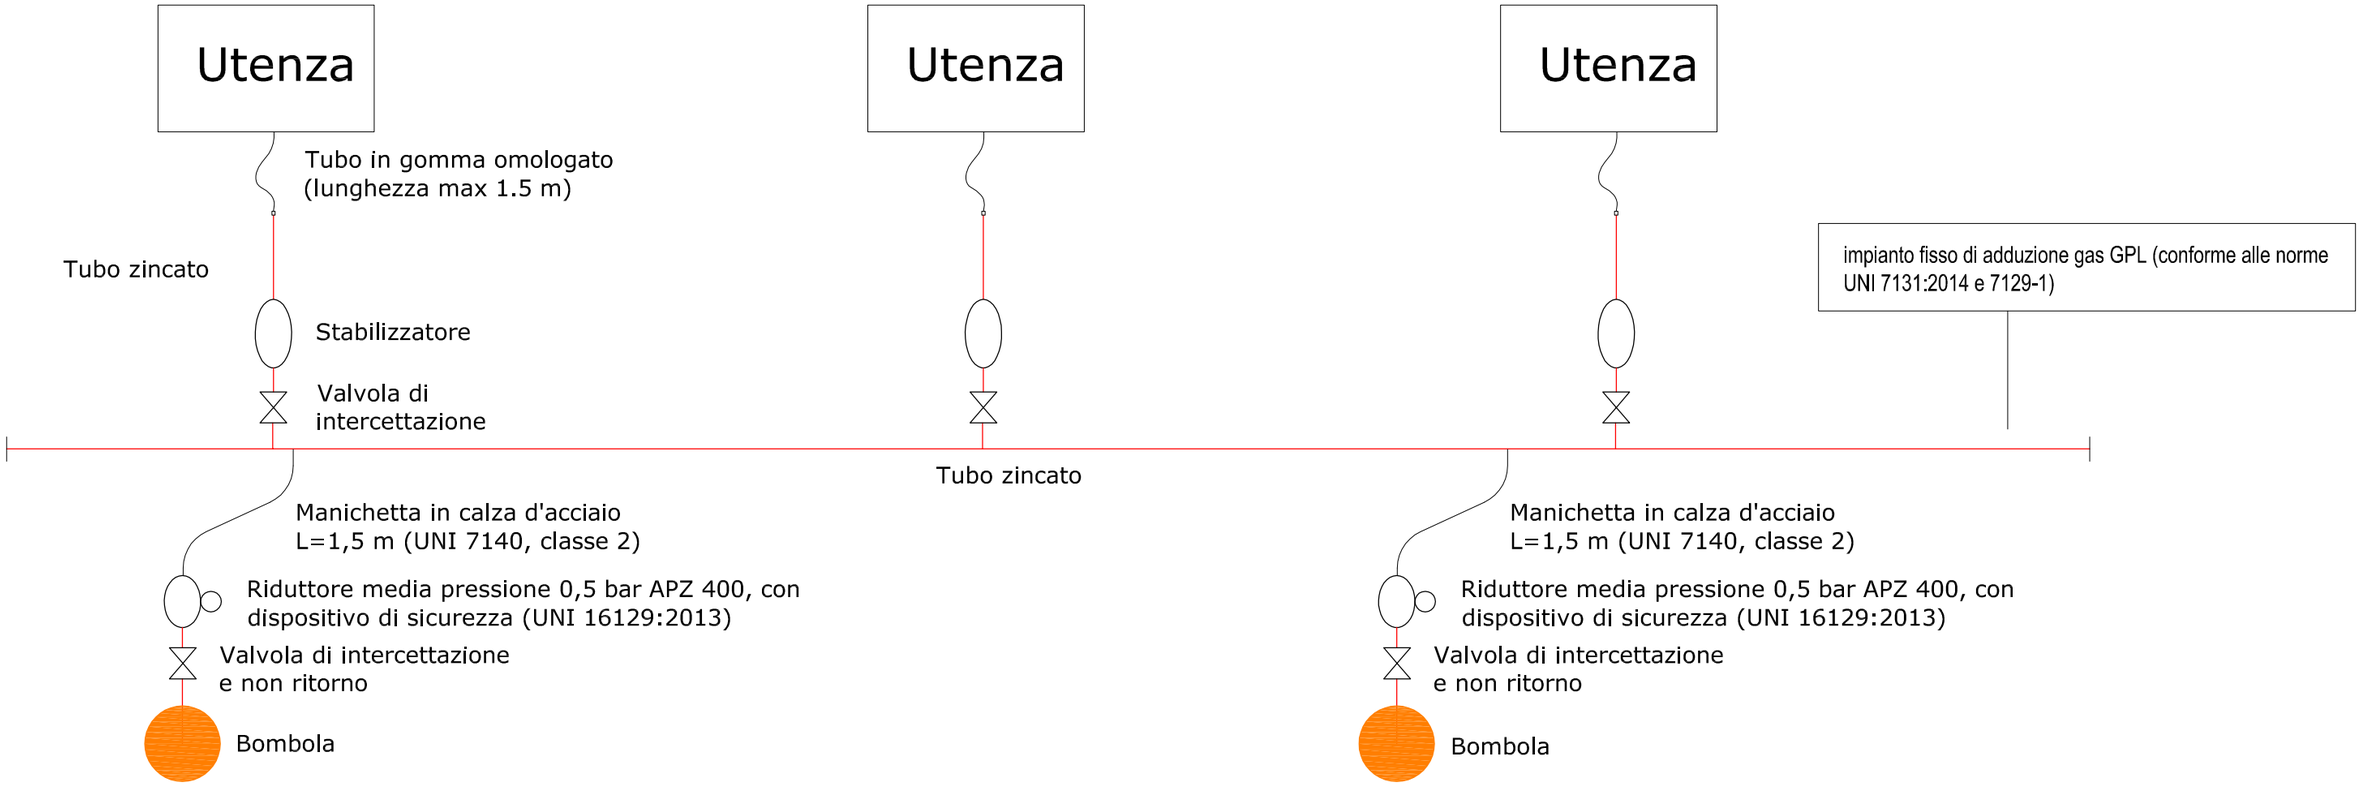


Le bombole non devono essere installate:
- a livello più basso del suolo;
- a distanza minore di 1 m da materiali combustibili, impianti elettrici, prese d'aria, aperture comunicanti con locali o vani posti a livello inferiore; prese d'aria, porte e porte finestre a livello del piano di appoggio delle bombole;
- a distanza minore di 2 m da caditoie non sifonate
- a distanza di 3 metri da altra installazione

Le bombole non devono essere installate:
- a livello più basso del suolo;
- a distanza minore di 1 m da materiali combustibili, impianti elettrici, prese d'aria, aperture comunicanti con locali o vani posti a livello inferiore; prese d'aria, porte e porte finestre a livello del piano di appoggio delle bombole;
- a distanza minore di 2 m da caditoie non sifonate
- a distanza di 3 metri da altra installazione

SCHEMA BATTERIA PAIOLI PER LA COTTURA DEI CICCIOLI

Per quanto non specificato nel presente elaborato si rimanda alla relazione tecnica la quale costituisce parte integrante del presente elaborato e alle seguenti norme: UNI 7131:2013, UNI CIG 7129-1, Circolare del Minstero dell'Interno, Dipartimento dei Vigili del Fuoco, del soccorso pubblico e della difesa civile: *"Indicazioni tecniche di prevenzione incendi per l'installazione e la gestione di mercati su aree pubbliche con presenza di strutture fisse, rimovibili e autonegozi*

Il calcolo della rete interna di adduzione gas GPL dovrà essere effettuato in conformità con le seguenti norme: UNI 7131:2013, UNI CIG 7129-1, Circolare del Minstero dell'Interno, Dipartimento dei Vigili del Fuoco, del soccorso pubblico e della difesa civile: *"Indicazioni tecniche di prevenzione incendi per l'installazione e la gestione di mercati su aree pubbliche con presenza di strutture fisse, rimovibili e autonegozi*

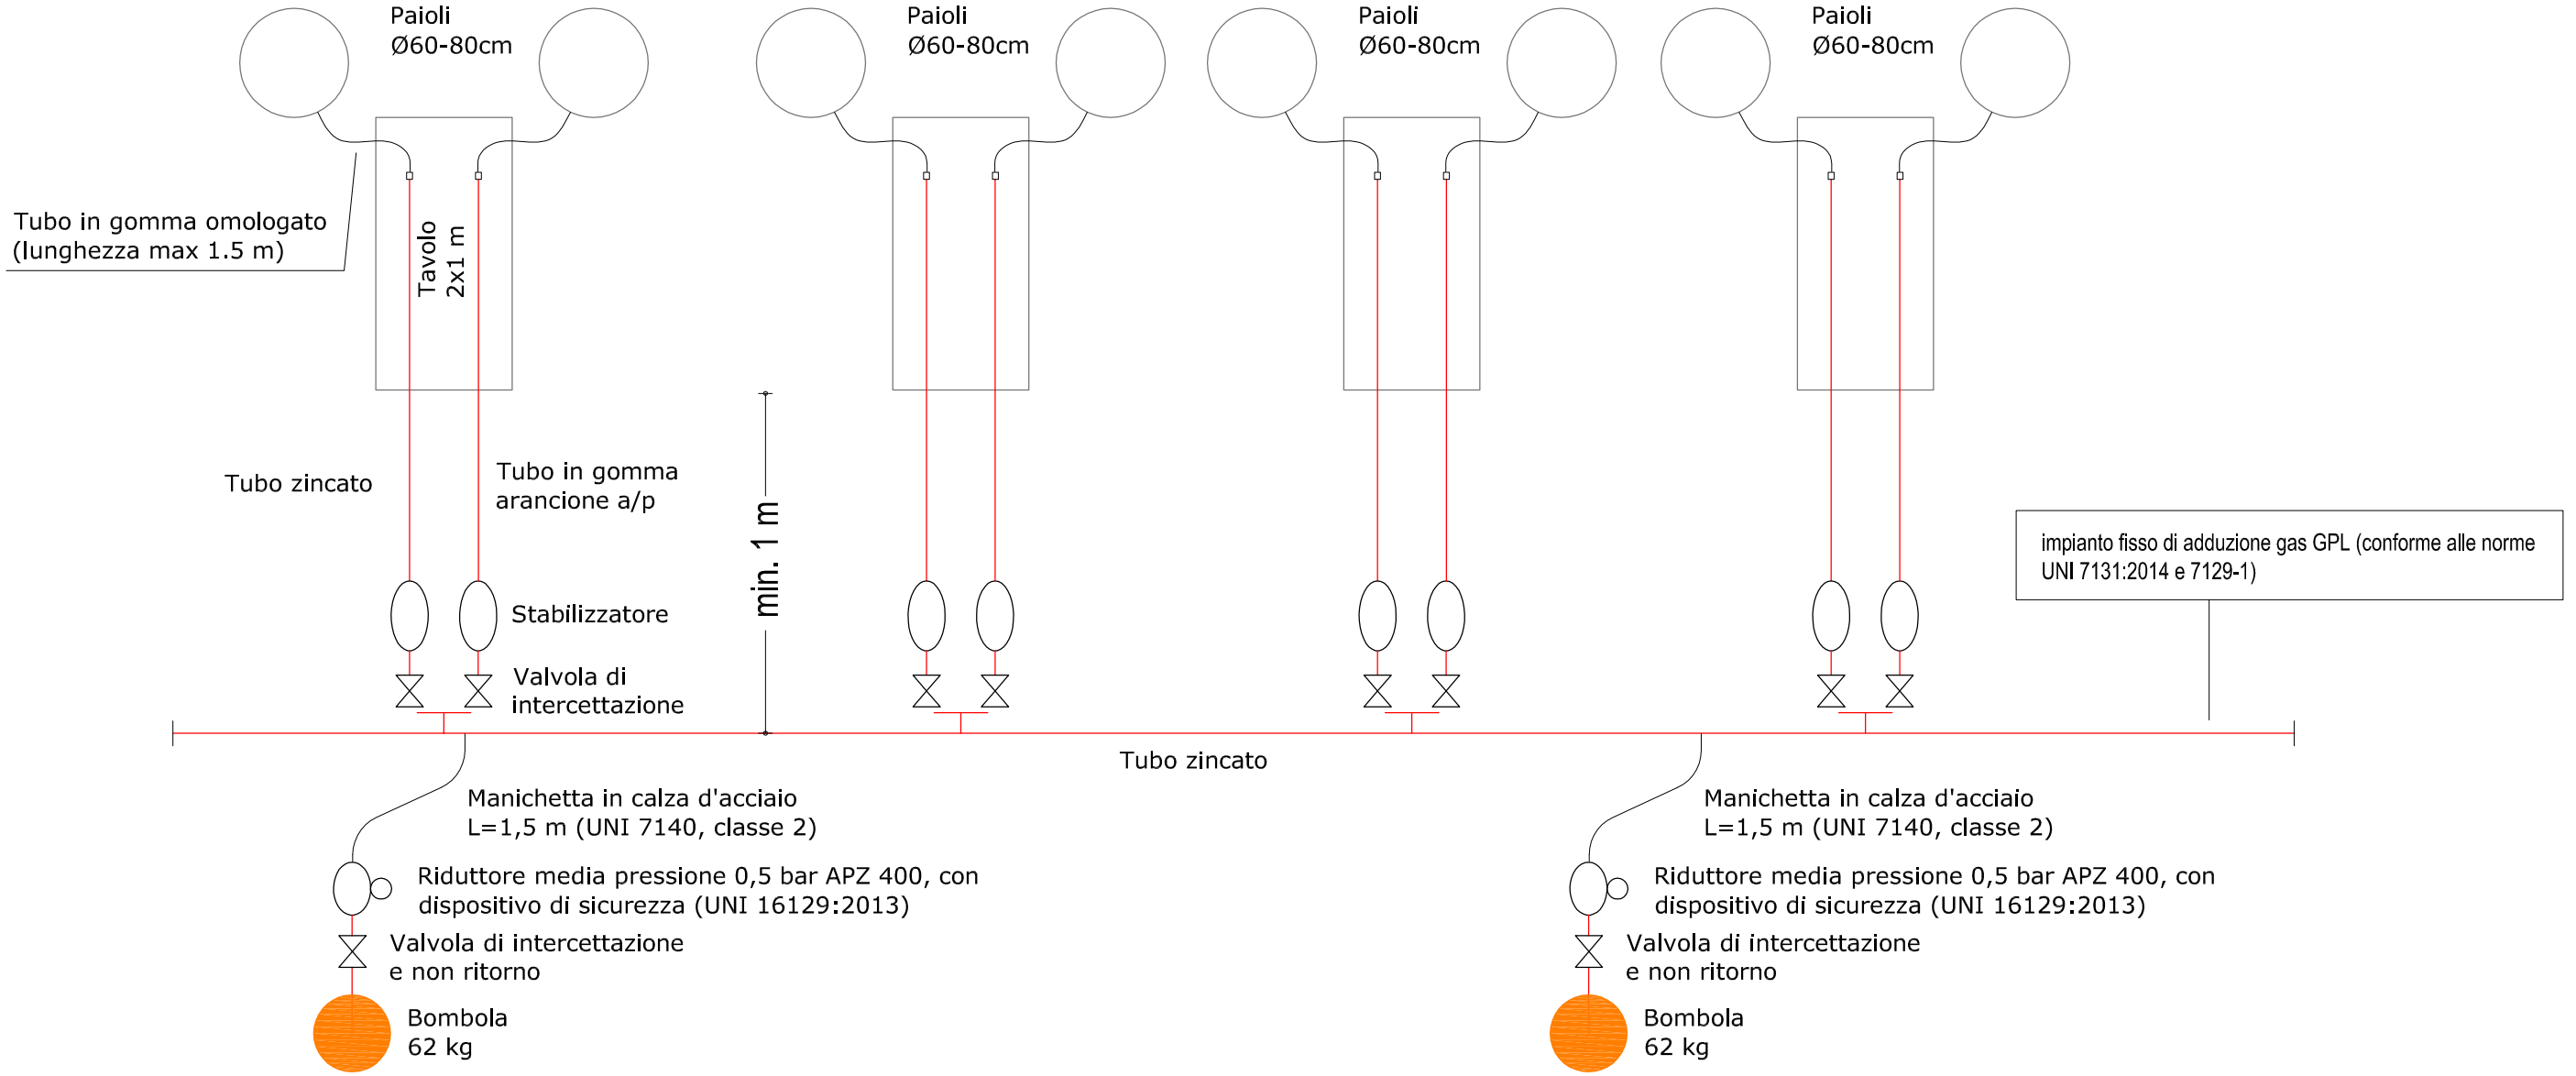

Le bombole non devono essere installate:
- a livello più basso del suolo;
- a distanza minore di 1 m da materiali combustibili, impianti elettrici, prese d'aria, aperture comunicanti con locali o vani posti a livello inferiore; prese d'aria, porte e porte finestre a livello del piano di appoggio delle bombole;
- a distanza minore di 2 m da caditoie non sifonate
- a distanza di 3 metri da altra installazione

Le bombole non devono essere installate:
- a livello più basso del suolo;
- a distanza minore di 1 m da materiali combustibili, impianti elettrici, prese d'aria, aperture comunicanti con locali o vani posti a livello inferiore; prese d'aria, porte e porte finestre a livello del piano di appoggio delle bombole;
- a distanza minore di 2 m da caditoie non sifonate
- a distanza di 3 metri da altra installazione